



Comune di Acicatena
PROVINCIA DI CATANIA

**DETERMINAZIONE DEL COMMISSARIO STRAORDINARIO PER L'EDILIZIA
SCOLASTICA**

N. 01 del 07/08/2020

**Oggetto: Immobile sito in via Oliva San Mauro s.n., individuazione di parte dell'edificio
pubblico per uso scolastico.
Inserimento nell'anagrafe nazionale dell'edilizia scolastica**

Premesso che:

- con D.L. 22/2020 convertito in legge 06/06/2020 n. 41 all'Art.7 ter comma1 è stato stabilito che, al fine di garantire la rapida esecuzione di edilizia scolastica, anche in relazione da COVID -19, fino al 31 Dicembre 2020 i **Sindaci** operano con i poteri dei commissari di cui all'Art. 4 comma 2 e 3 del D.L. 32/2019 convertito in legge 55/2019;

- Con Decreto MIUR del 24/06/2020 prot. 13194 è stato emanato avviso pubblico agli Enti locali di poter presentare candidatura attraverso la piattaforma informatica del Ministero dell'Istruzione, per *"interventi di adeguamento e di adattamento funzionale degli spazi e delle aule didattiche in conseguenza dell'emergenza sanitaria COVID-19"*

- il Comune di Aci Catena ha presentato la propria candidatura ed è stato inserito con nota prot. AOODGEFID/20822 del 13/07/2020 del Ministero dell'Istruzione tra gli Enti beneficiari degli interventi di adeguamento con i fondi di cui al Programma Operativo Nazionale *"Per la scuola, competenze e ambienti per l'apprendimento"* 2014-2020 - Area II - infrastrutture per istruzione Fondo Europeo di Sviluppo Regionale (FESR) - Obiettivo Specifico 10.7 - Azione 10.7.1

Considerato che non esistono tra gli immobili già destinati a scuola ambienti idonei su cui intervenire al fine di implementare il numero di aule disponibili in attesa della riapertura delle attività didattiche in presenza delle norme restrittive e del rispetto di distanze interpersonali per prevenire la diffusione del virus COVID-19

Reputato che, al fine di garantire il regolare avvio delle lezioni all'inizio del prossimo anno scolastico 2020-2021, occorre individuare con urgenza altri locali da destinare ad edilizia scolastica;

Ritenuto che tra gli immobili di proprietà comunale può essere utilizzato quale edificio pubblico da destinare ad uso scolastico parte dell'immobile sito in via Oliva San Mauro s.n., censito all'NCEU di Aci Catena al foglio 11 particella 695, meglio individuata nella allegata planimetria;

Visto l'art. 4 commi 2 e 3 del D.L. 18/04/2019 n. 32 convertito con legge n. 55/2019;

Visto il D. L. 08/04/2020 n. 20 convertito con legge n. 41/2020;

Visto l'ordinamento Regionale EE.I.L.

Riconosciuta la propria competenza in merito.

DETERMINA

per le motivazioni sopra indicate:

- 1) inserire l'immobile sopra individuato quale edificio pubblico adibito a scuola nell'Anagrafe Nazionale dell'Edilizia Scolastica;
- 2) demandare agli uffici comunali competenti i conseguenziali atti gestionali.

Sebastiano Oliveri 10/08/2020
Sebastiano Oliveri



Il Sindaco

COMMISSARIO STRAORDINARIO PER
L'EDILIZIA SCOLASTICA
(Sebastiano Oliveri)

Sebastiano Oliveri

A

Catasto dei fabbricati - Situazione al 23/06/2016 - Comune di ACI CATENA (A02Z) - Foglio: 11 - Particella: 695 - Subalterno: 2 - VIA OLIVA SAN MAURO n. SN piano: T-1;

Agenzia del Territorio
CATASTO FABBRICATI
Ufficio provinciale di
Catania

Scala 1:500


Dichiarazione protocollo n. CT0188243 del 06/04/2009
Planimetria di u.i.v. in Comune di Aci Catena
Via Oliva San Mauro

civ. SN

Identificativi Catastali:
Sezione:
Foglio: 11
Particella: 695
Subalterno: 2

Compilata da:
La Rosa Venero
Iscritto all'albo:
Geometri
Prov. Catania

N. 1021

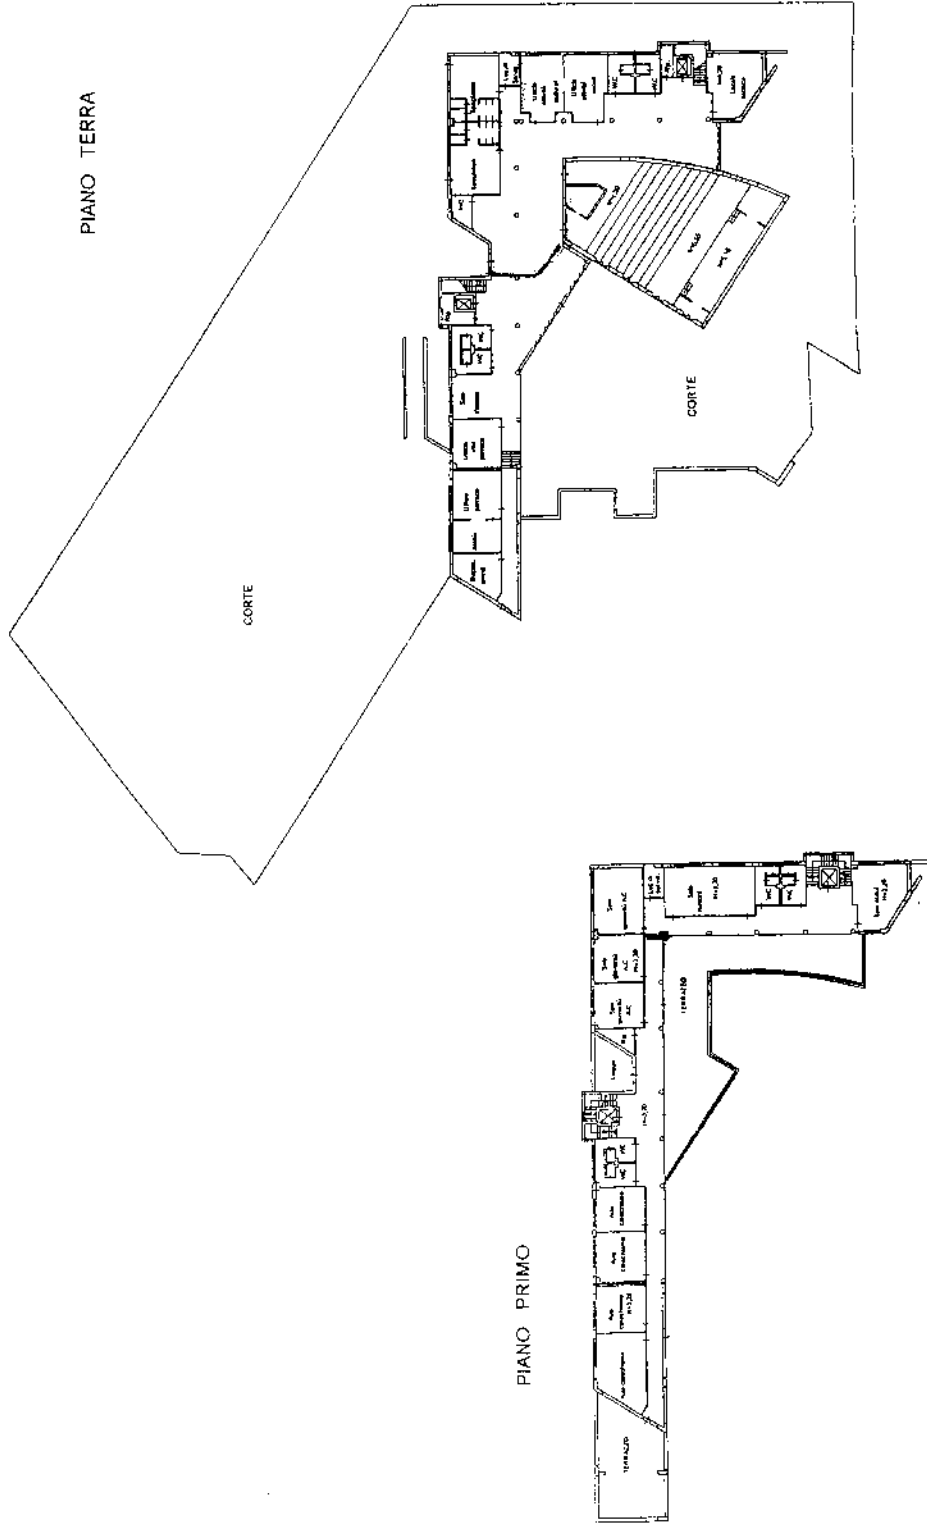

10 metri

Ultima planimetria in atti

Data: 23/06/2016 - n. T285538 - Richiedente: MSSLRD59D27A0271
Totale schede: 1 - Formato di acquisizione: A3(297x420) - Formato stampa richiesto: A4(210x297)

Agenzia del Territorio
CATASTO FABBRICATI
Ufficio Provinciale di
Catania

Dichiarazione protocollo n. CT0188243 del 06/04/2009

Planimetria di u.i.u. in Comune di Aci Catena

Via Oliva San Mauro

civ. SN

Identificativi Catastali:

Sezione:

Foglio: 11

Particella: 695

Subalterno: 3

Compilata da:

La Rosa Venero

Iscritto all'albo:
Geometri


Prov. Catania

N. 3023

Scheda n. 1

Scala 1:500

PIANO SECONDO

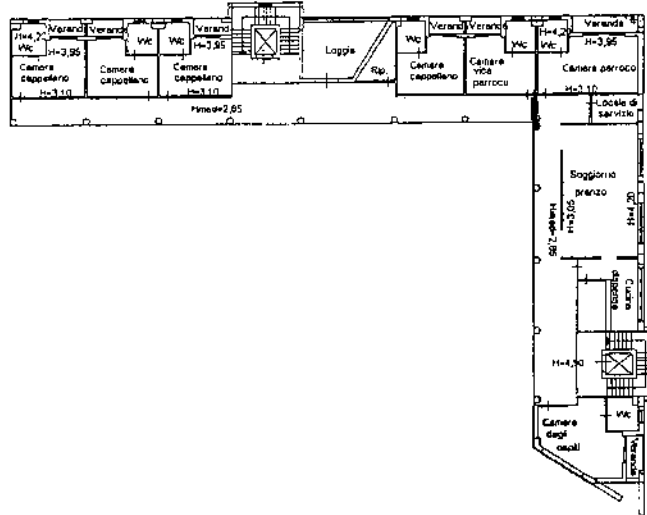

Catasto dei fabbricati - Situazione al 23/06/2016 - Comune di ACI CATENA \$ (A027) - Foglio: 11 - Particella: 695 - Subalterno: 3
VIA OLIVA SAN MAURO n. SN piano: 2;

Ultima planimetria in atti

Data: 23/06/2016 - n. T286659 - Richiedente: MSSLRD59D27A0271

Totale schede: 1 - Formato di acquisizione: A4(210x297) - Formato stampa richiesto: A4(210x297)